Model 6887

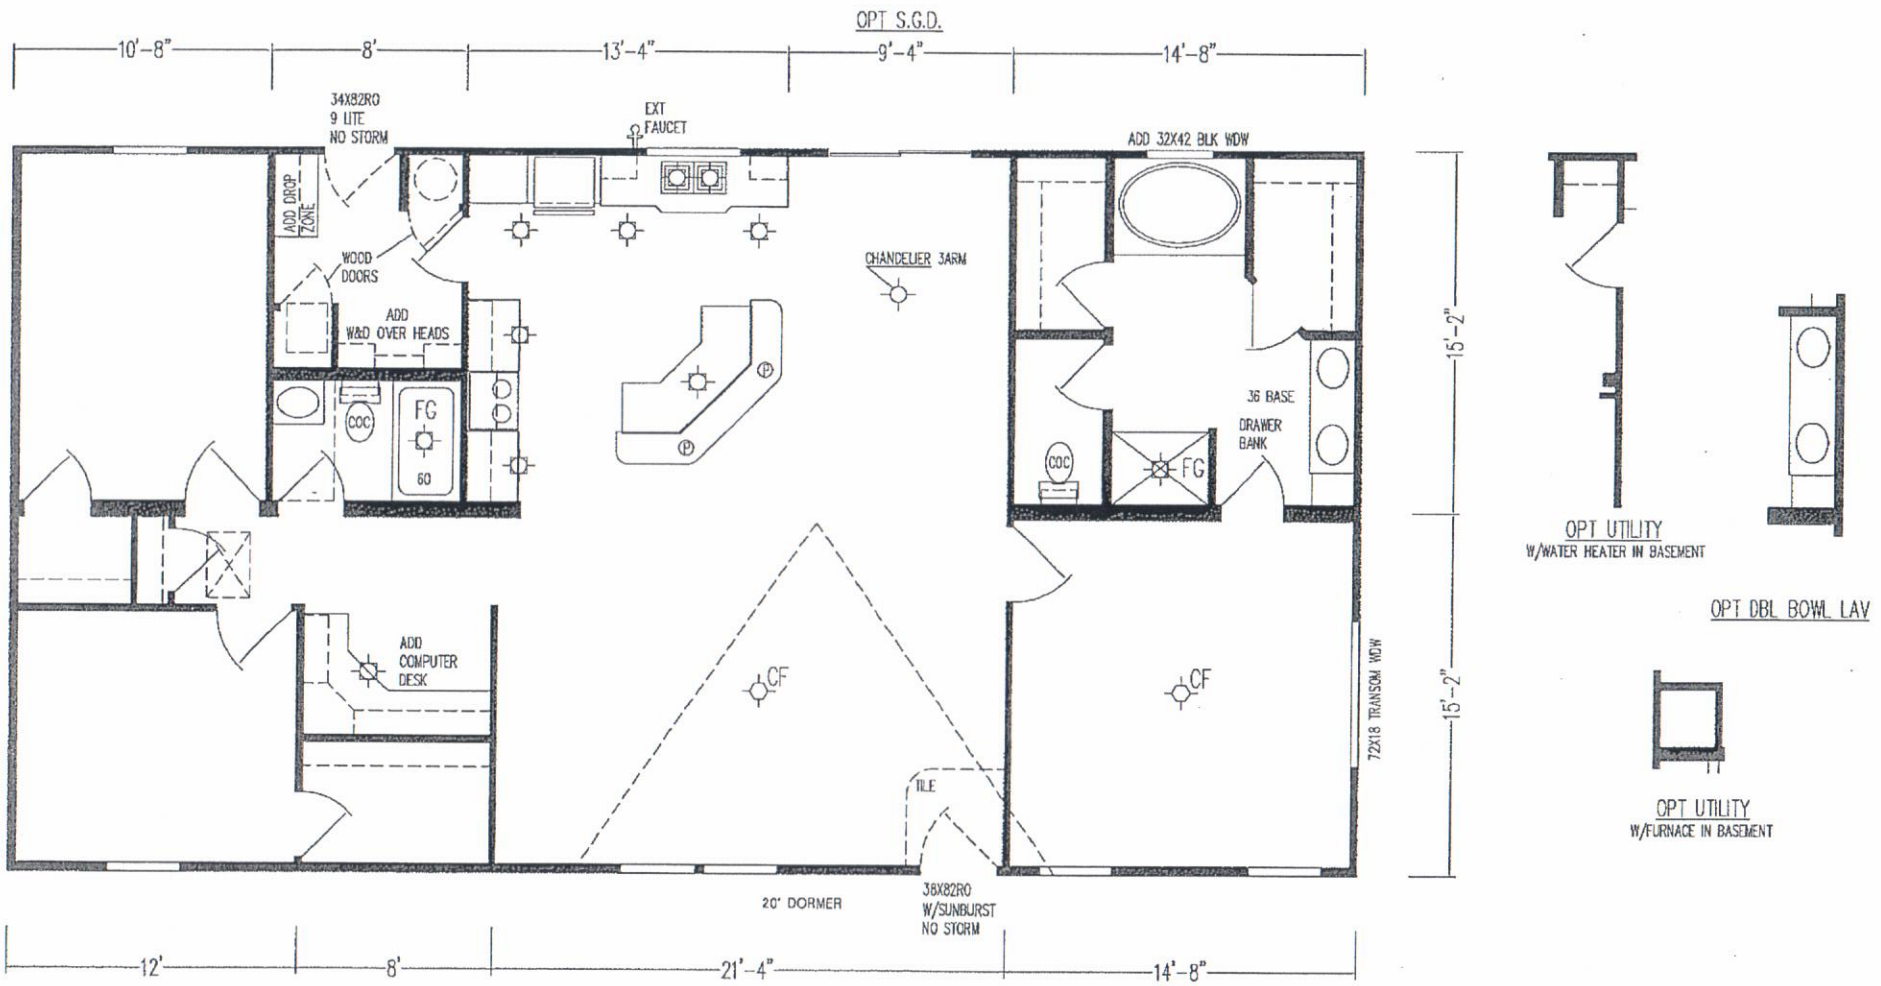

INK# RL02

STANDARD HOME - BY: SHH 1/17/14

DIVISIONS					
	111		341		552
	112		344		553
	115		345		571
X	125		355		591
	131		528		812
	143		531		
	163		535		
	171		536		
	181		538		

REVISIONS

BOX LENGTH	DESCRIPTION
56'-0"	5632-3CIK-2B-CATH

SKYLINE

DRAWN BY: SJC | WIND ZONE 90 M.P.H.

DATE: 05/17/2011 | ROOF ZONE 40# 60# 80#

SHEET 1 OF 2

DRAWING NUMBER *

32-01683
32-01683-06Q

6887-MA